

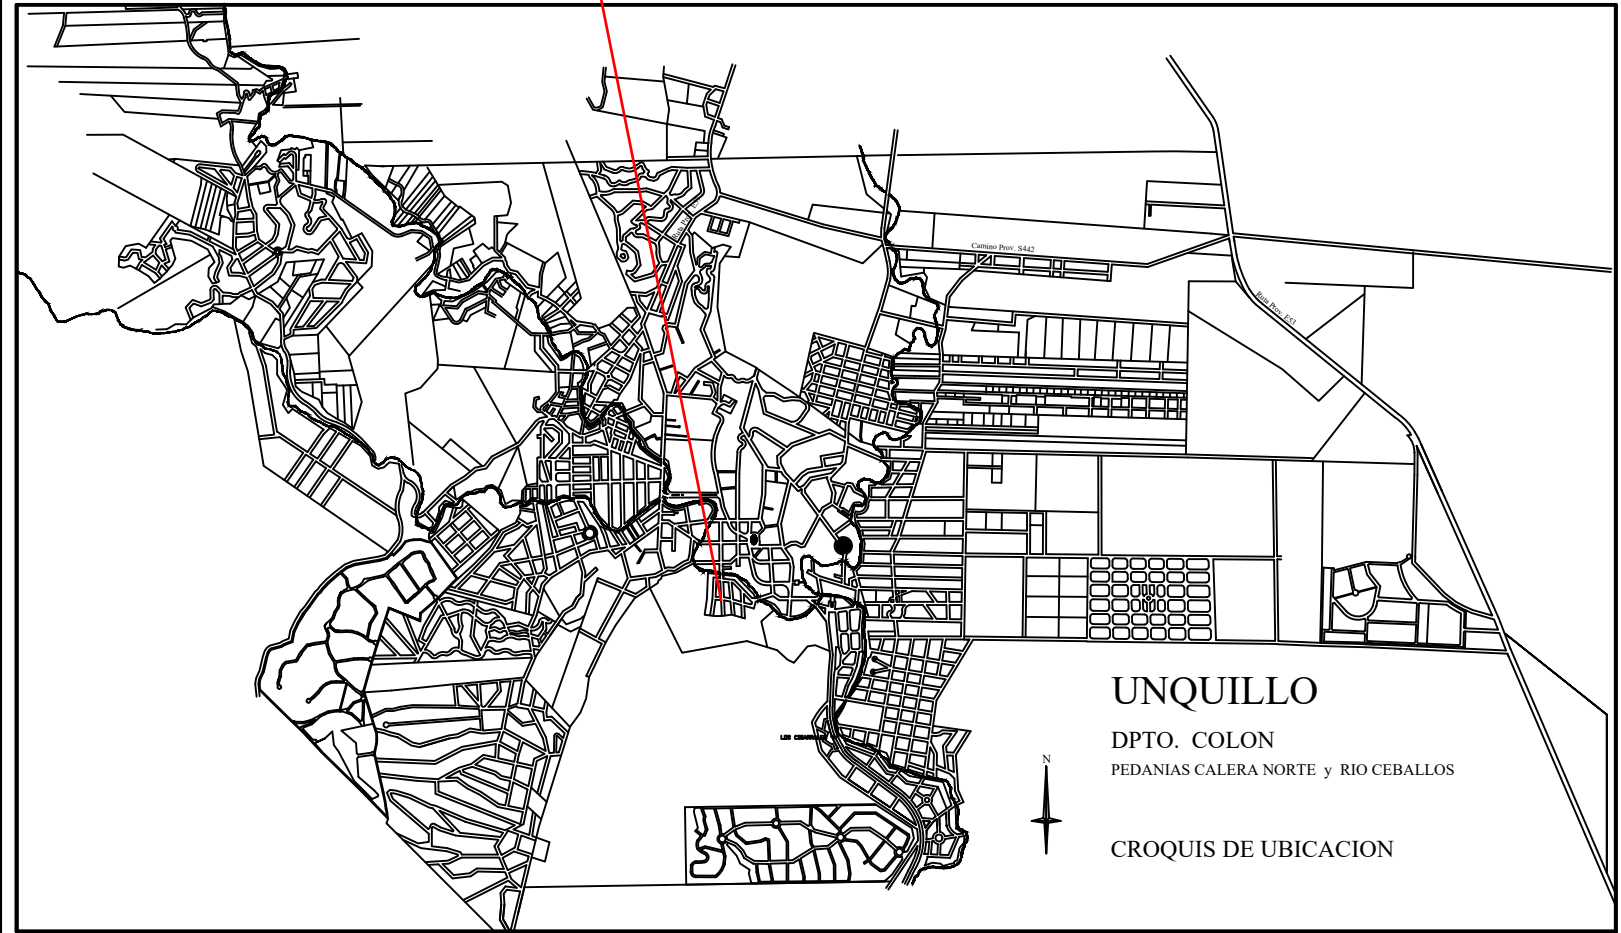


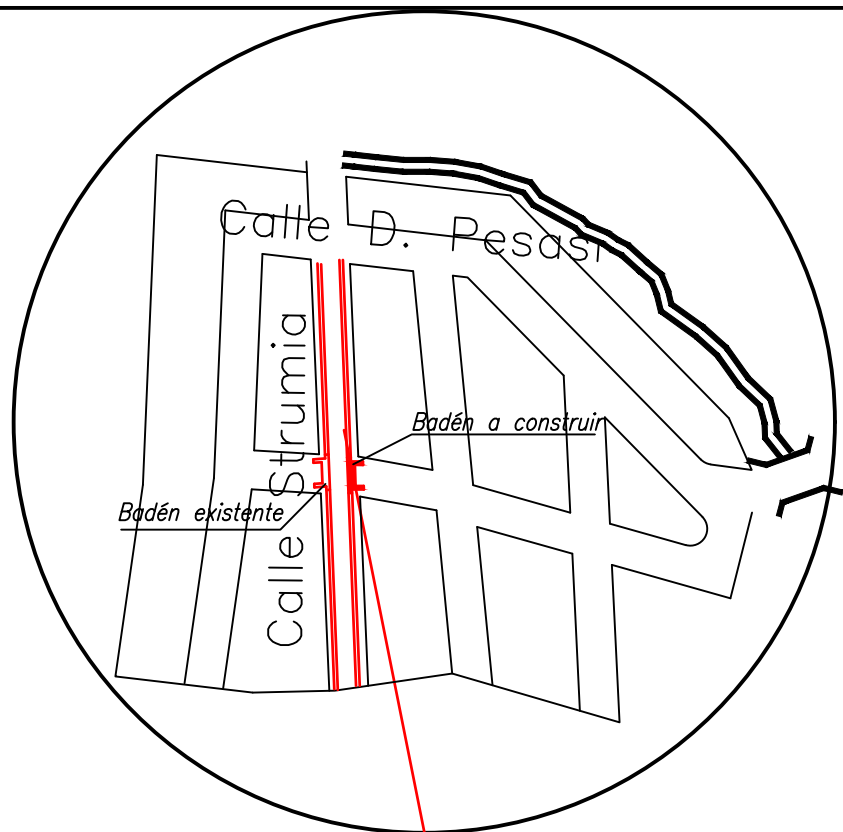


Calle Strumia

Detalle Cordón cuneta

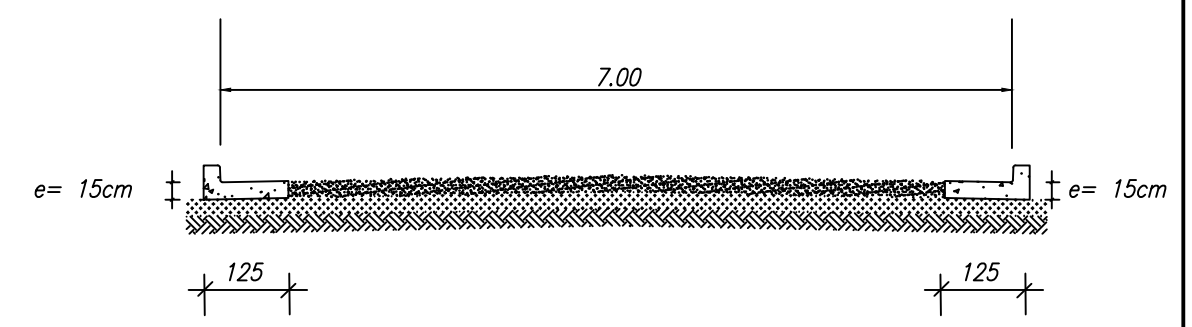

- ① Sub-rasante compactada en 0,15mts. de espesor densificada al 90% del Ensayo AASHO T-180; constituida por suelos con densidad no inferior a 1,50kg/m³ en el ensayo AASHO T-99.
Hormigón H 21 Espesor 15 cm ancho total 140 cm cordón cuneta

Detalle Badén

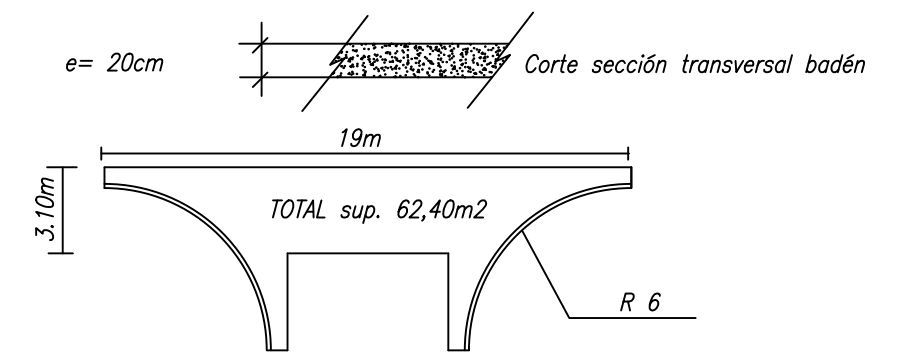

- ① Sub-rasante compactada en 0,15mts. de espesor densificada al 90% del Ensayo AASHO T-180; constituida por suelos con densidad no inferior a 1,50kg/m³ en el ensayo AASHO T-99.
Hormigón H 25 Espesor 20 cm badén

Municipalidad de Unquillo		
Secretaría de Obras Públicas		
Proyecto Cordón Cuneta	Calle Strumia	Secretario de Obras Públicas Arq. Leandro Baliño
Fecha: Mayo 2025	B° Cigarrales C	Proyecto Ing. R. Marcelo Abacca